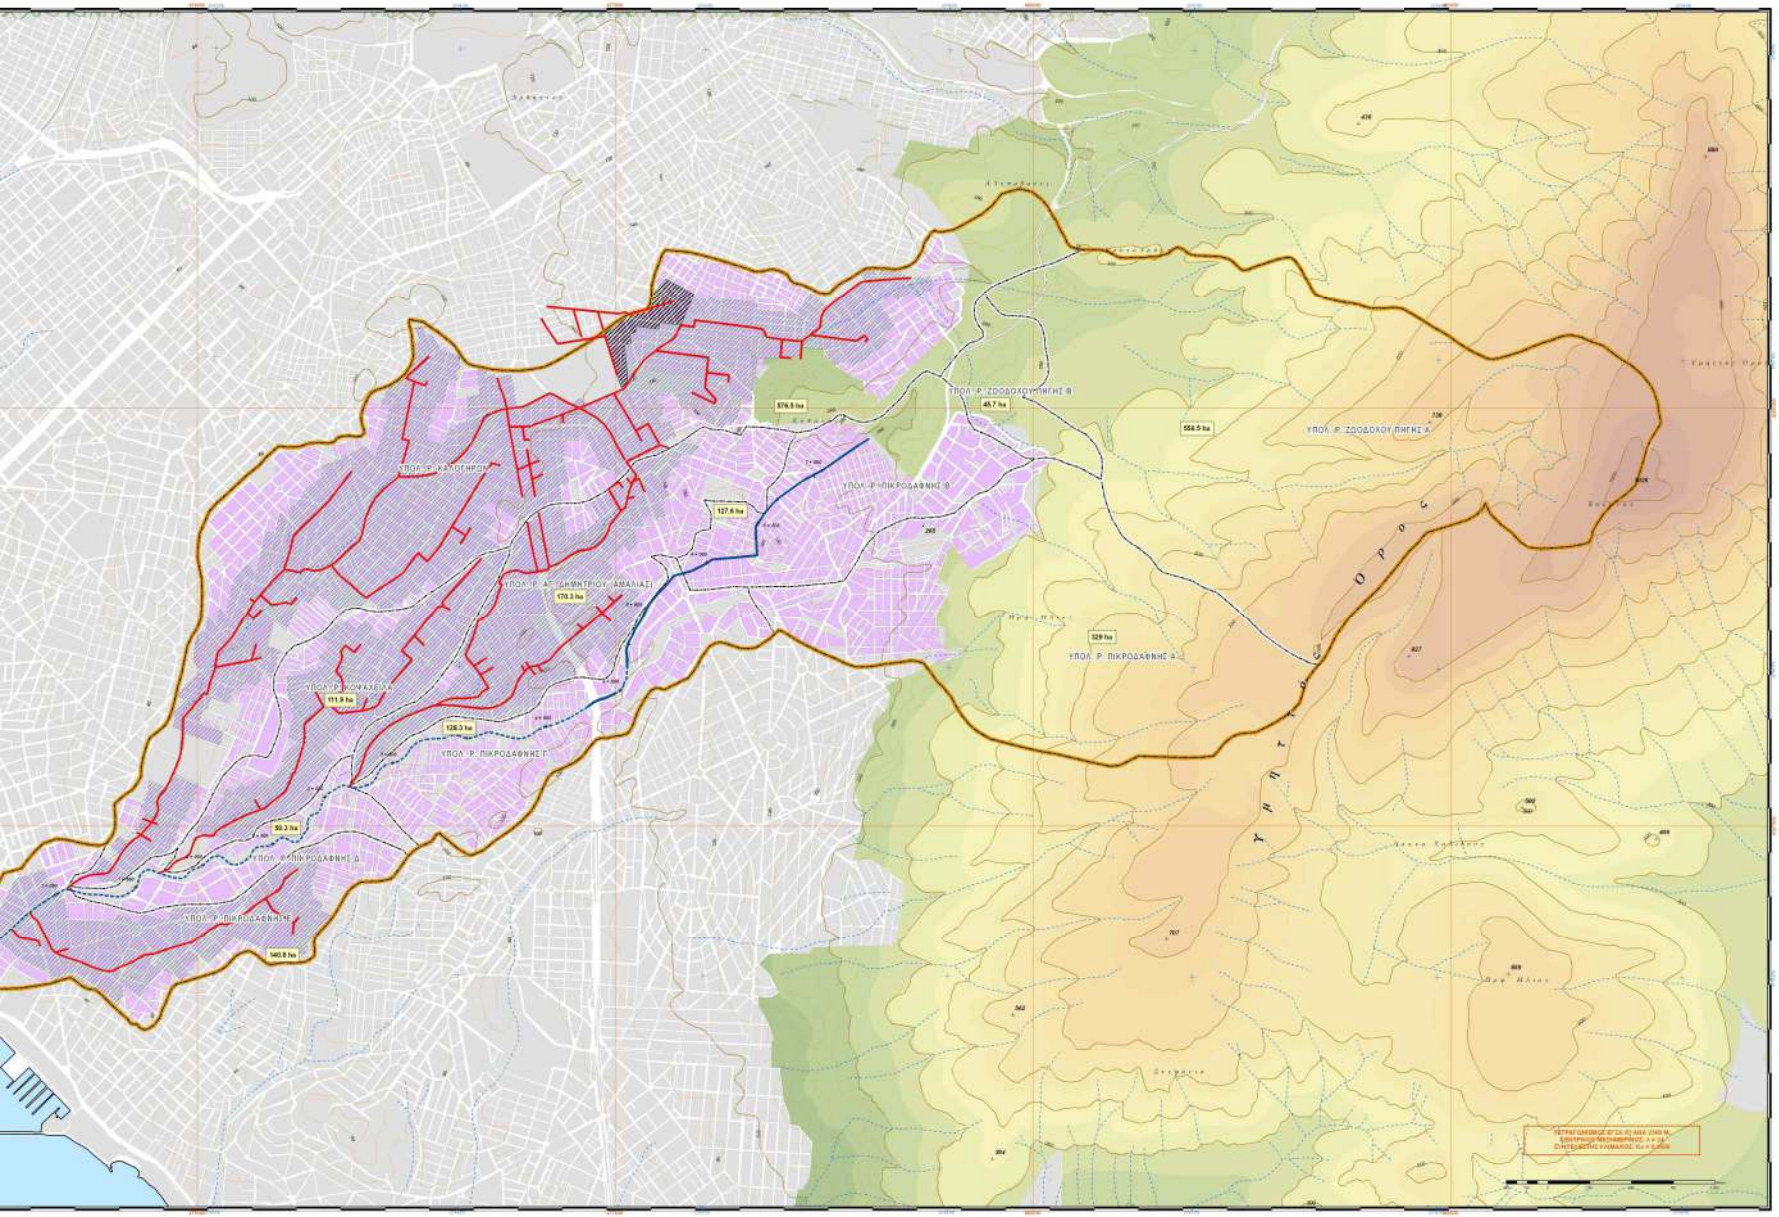

ΥΠΟΜΝΗΜΑ

ΡΕΜΑ ΠΙΚΡΟΔΑΦΝΗΣ

- Ανοιχτή διατομή - Άξονας διευθέτησης
- Διευθετημένα τμήματα
- Χιλιομετρική θέση
- Κύριοι αγωγοί ομβρίων υδάτων

Περιοχές άμεσης επιρροής δικτύων ομβρίων

- Δίκτυα ομβρίων αποστραγγιζόμενα εντός λεκάνης
- Δίκτυα ομβρίων αποστραγγιζόμενα εκτός λεκάνης
- Συνολική λεκάνη
- Υπολεκάνες
- Δόμηση
- Οικοδομικά τετράγωνα
- Σημειακά υψόμετρα
- Ισοϋψείς 100 m
- Ισοϋψείς 20 m

Παρατηρήσεις:

1. Οι ομβρίες απολήξεις των κλάδων από την διανομαρχιακή αφορίζουν στο σε εμπλουτισμό σε υδατοπερατότητας λιθολογίες και μηχανόστρωτες υποστρώσεις (1:5000). Η κατηγοριοποίηση των παρόντος μέρους προέρχεται από τους χάρτες κλίσεων 1:50000.

2. Το αδρομερέστερο δίκτυο αποκολλάται τα στόμια μ μέρους της περιοχής. Τα τμήματα τους εντός του αστικού ιστού δεν αντιπροσωπεύονται στην προηγούμενη λόγω διευθετήσεων, καλυμμένων ή αποκατεστημένων από αγωγούς ομβρίων.

ΕΛΛΗΝΙΚΗ ΔΗΜΟΚΡΑΤΙΑ
ΝΟΜΑΡΧΙΑ ΑΘΗΝΩΝ
ΔΙΕΥΘΥΝΣΗ ΤΕΧΝΙΚΩΝ ΥΠΗΡΕΣΙΩΝ
ΤΜΗΜΑ ΜΕΛΕΤΩΝ

ΑΝΑΠΛΑΣΗ ΡΕΜΑΤΟΣ ΠΙΚΡΟΔΑΦΝΗΣ
ΑΠΟ ΛΕΩΦ.ΒΟΥΛΙΑΓΜΕΝΗΣ ΕΩΣ ΕΚΒΟΛΗ

ΜΕΛΕΤΗ ΟΡΙΟΘΕΤΗΣΗΣ

ΑΡ. ΣΧΕΔΙΟΥ: 2	ΥΔΡΟΛΟΓΙΚΟΣ ΧΑΡΤΗΣ ΛΕΚΑΝΕΣ ΑΠΟΡΡΟΗΣ - ΔΙΚΤΥΑ ΟΜΒΡΙΩΝ
ΚΛΙΜΑΚΑ: 1:10.000	

ΑΝΑΔΟΧΟΣ	ΣΥΝΤΑΞΗ
ΣΥΜΠΡΑΤΤΟΝΤΑ ΓΡΑΦΕΙΑ ΜΕΛΕΤΩΝ: Παπαδοπούλου Μαρία, Κασσούρος Ζαρόντης, Δακόπουλος Ευάγγελος, Παπαμιχάρης Κωνσ. Δ. Αναγνωστόπουλος και Σια Ε.Ε., Κολαΐτη Ελένη, Τσούς Κωνσ/νος Ανδρέου Κωνσ/νος, Σαγγίκα Αθανασία, Σκλαβενίτης Θάνος	ΗΜΕΡΟΜΗΝΙΑ ΝΟΕΜΒΡΙΟΣ 2009

ΔΙΕΥΘΥΝΣΗ ΤΕΧΝΙΚΩΝ ΥΠΗΡΕΣΙΩΝ ΤΜΗΜΑ ΜΕΛΕΤΩΝ			ΗΜΕΝ.	ΥΠΟΓΡΑΦΗ
	ΕΠΕΞΕΙΧ.			
	ΘΕΩΡΗΘΗ			
	ΕΓΚΡΙΘΗ			
	ΒΕΒΑΙΩΤΗΚΕ ΑΠΟΦΑΣΗ			